

COMUNE DI PUMENENGO

DENOMINAZIONE DELL'OPERA:

DEFINIZIONE DEL RETICOLO IDROGRAFICO
D.G.R. n.7/7868 DEL 25 GENNAIO 2002
E SUCCESSIVE MODIFICAZIONI

COMITENTE: Amministrazione Comunale
viale Europa, 9 - 24050 Pumenengo (Bergamo)

DATA: MAGGIO 2008
SCALA: 1:2.000
TAVOLA: 2C1


OGGETTO: CARTA DEL RETICOLO IDRICO
E DELLE FASCE DI RISPETTO FLUVIALI
SETTORE NORD-ORIENTALE

FIRMA DEI COMMITTENTI:
FIRMA DEI PROGETTISTI:

IL PRESENTE ELABORATO È LIVELLATO SUL LIBRITTO DATORE DALLE LEGGE N. 431 DEL 22/04/1978 E S.M.S. DEL 14/11/2001, CON L'OPPOSIZIONE TOTALE O PARZIALE ALLA PRESENTATA AUTORIZZAZIONE ESIBITA PERTANTO INFORMATI.

I.P.O.G.E.O. Studio Geologico di Clippa Dott. Fulvio
Via San Gottardo, 71 - 20052 MONZA (MI)
Tel/Fax: 039-3620334

QUADRO DI UNIONE

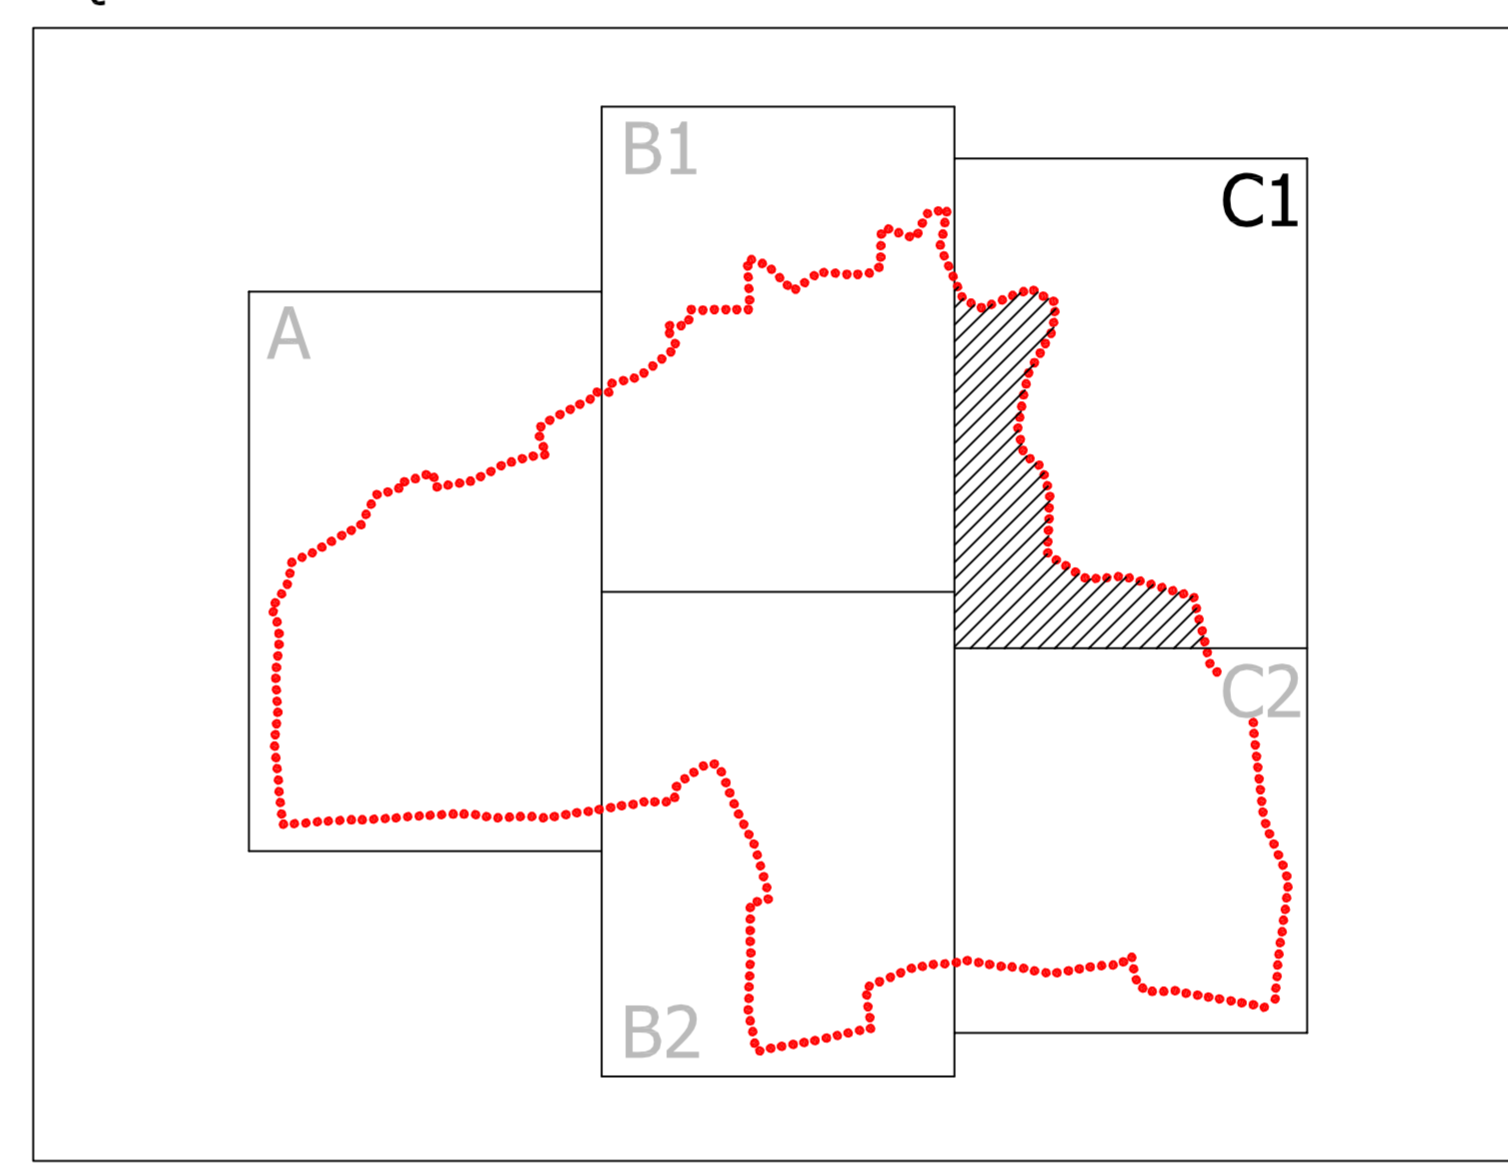

LEGENDA

- RETICOLO IDRICO PRINCIPALE (ALLEGATO A D.G.R. n.7/13950)**
- F. OGLIO (cod. BG 191)
 - LIMITE FASCIA 10 m
 - F. Oglio cod. BG 191
 - DENOMINAZIONE E CODICE IDENTIFICATIVO
- FASCE FLUVIALI DEL PIANO ASSETTO IDROGEOLOGICO (PAI)**
- LIMITE FASCIA A
 - LIMITE FASCIA B
 - LIMITE FASCIA C
- RETICOLO IDRICO MINORE (ALLEGATO B D.G.R. n.7/13950)**
- CORSO D'ACQUA PRINCIPALE A CIELO APERTO
 - CORSO D'ACQUA SECONDARIO A CIELO APERTO
 - CORSO D'ACQUA TOMBINATO
 - Roggia Rondinina 016 177 02
 - DENOMINAZIONE CORSO D'ACQUA E RELATIVO CODICE IDENTIFICATIVO
- FASCE DI RISPETTO FLUVIALI**
- LIMITE DI INEDIFICABILITA' DISTANZA 10 m
 - LIMITE DI INEDIFICABILITA' DISTANZA 5 m (e/o fascia di rispetto per l'accesso al corso d'acqua)
- ELEMENTI IDROGRAFICI ED IDRAULICI**
- SPAGLIAMENTO CORSO D'ACQUA
 - TESTA FONTANILE
 - SOTTOPASSO IDRAULICO